


3. Σημειώστε, ακριβώς, το τμήμα που θα καλυφθεί το έργο σε όλο το μήκος ενδεχομένως, στεγανού ορατού ...
- $\Gamma_1 - \Gamma_5$ (δηλαδή, βάθος από ... έως ...). Σχεδιάστε επίσης σε αυτό μέχρι τα σημεία που τελειώνει μέσα στα αντερείσματα.

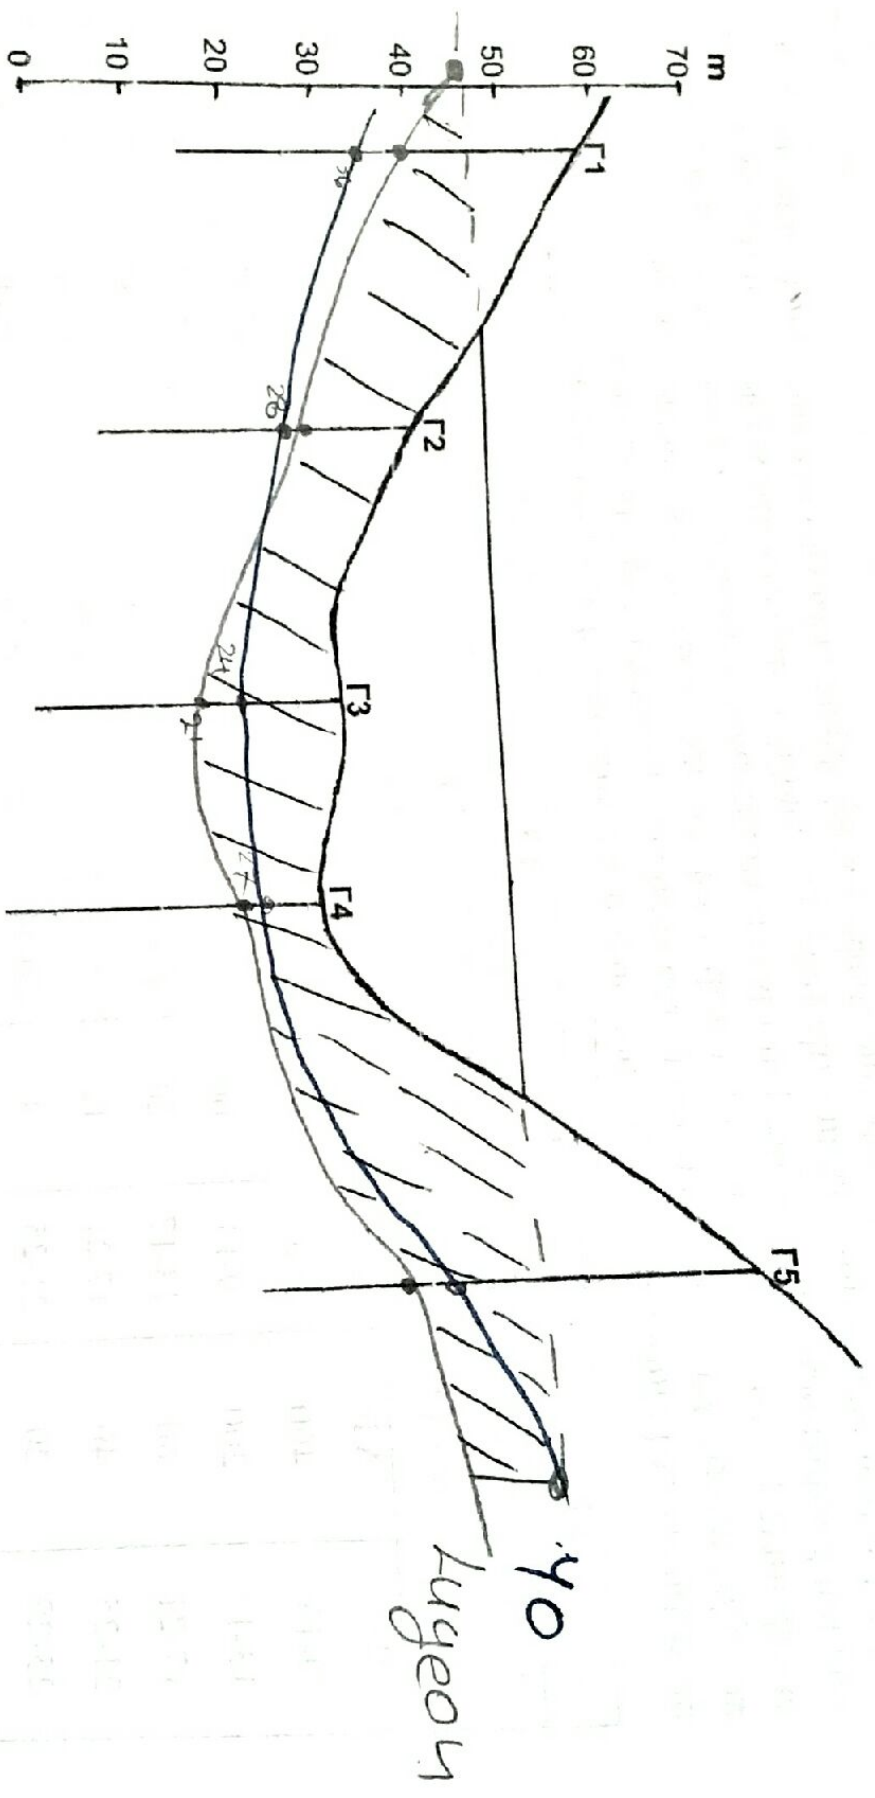

Εξολεν ~ 40 i λεπνίδα hugon
 Παθος ~ hugon

Август 16

No.

Date

Г ₁			Г ₂			Г ₃		
Водо	Анопро	УЛ	Водо	Анопро	УЛ	Водо	Анопро	УЛ
0-9	-	-	0-5	-	-	0-4	-	-
9-13	400	10	5-9	320	8	4-8	440	11
13-17	200	5	9-13	60	1,5	8-12	100	2,5
17-21	80	2	13-17	20	0,5	12-16	40	1
21-25	40	1	17-21	12	0,3	16-20	4	
25-29	20	0,5	21-25	4	0,1	20-24	2	
29-32	8	0,2						

Г ₄			Г ₅		
Водо	Анопро	УЛ	Водо	Анопро	УЛ
0-4	-	-	0-20	-	-
4-8	28	0,7	20-24	80	2
8-12	12	0,3	24-28	400	10
12-16	10	0,25	28-32	200	5
16-20	6	0,15	32-36	80	2
20-24	2	0,05	36-40	40	1
			40-44	12	0,3