


Φράγμα Μαραθώνα Τυπική διατομή

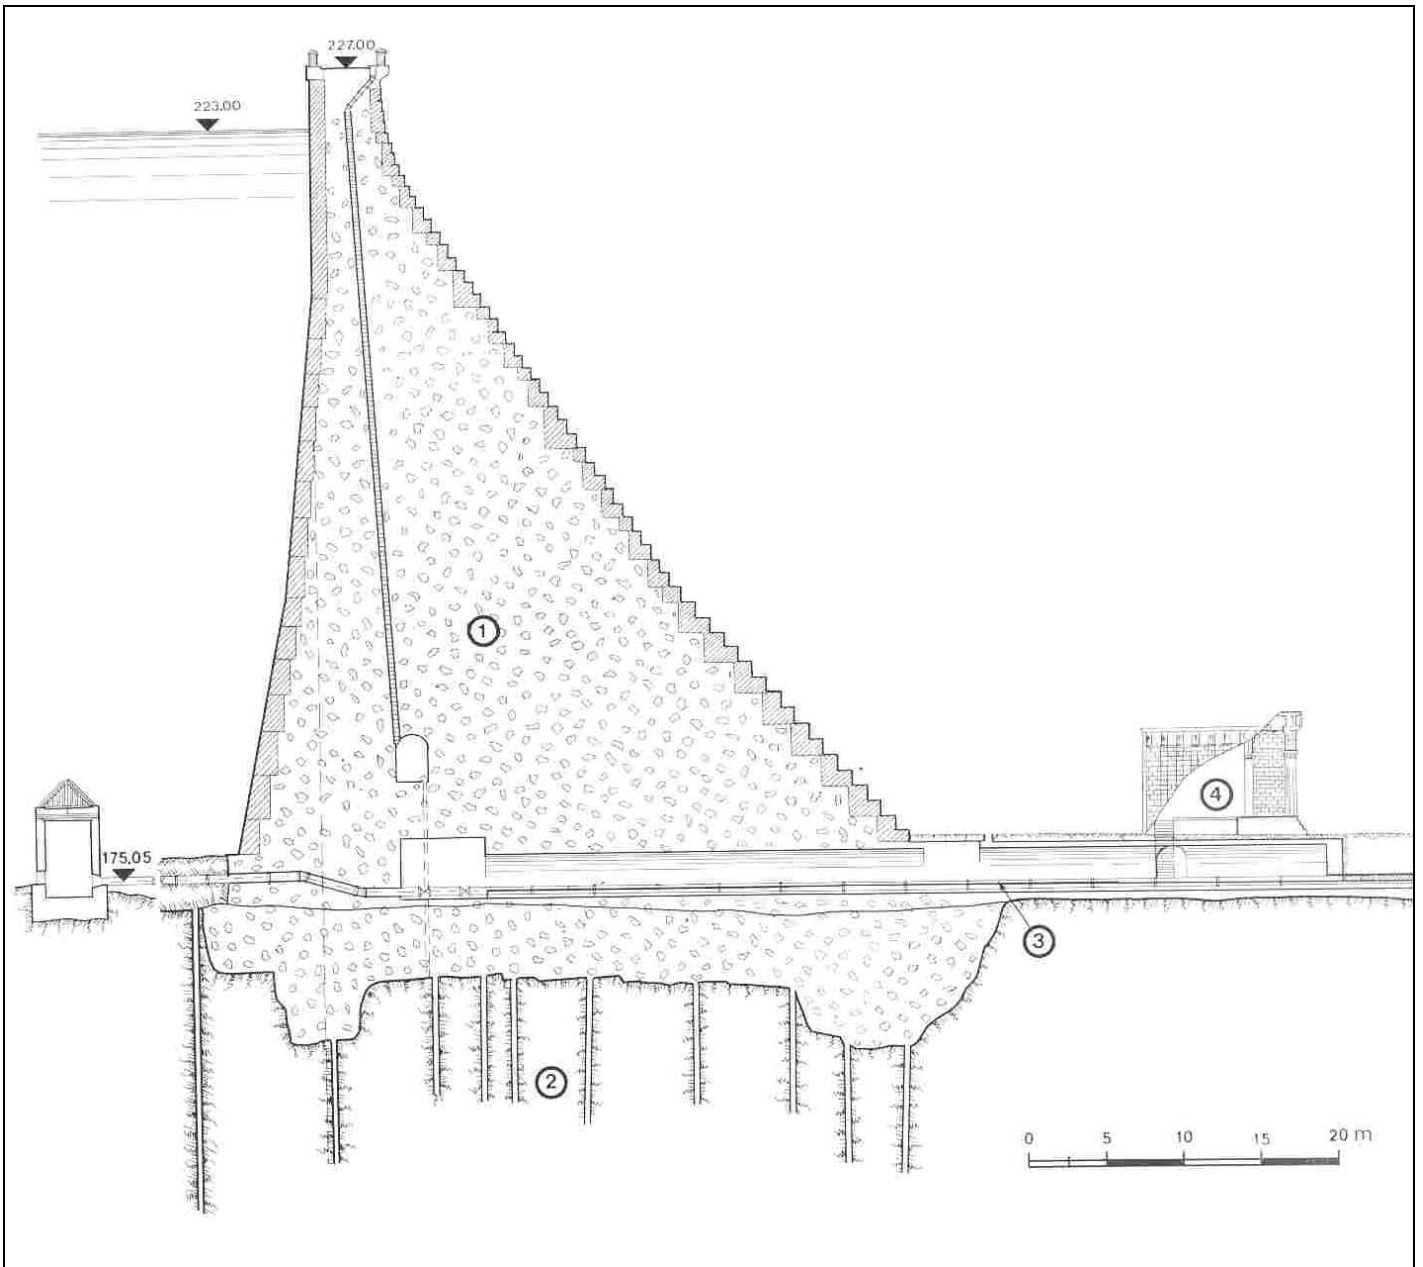

- 1 Κυκλώπειο σκυρόδεμα
- 2 Τσιμεντενέσεις στεγανοποίησης και σταθεροποίησης θεμελίωσης
- 3 Εκκενωτής πυθμένα
- 4 Ομοίωμα Θησαυρού Αθηναίων στους Δελφούς

Γενική διάταξη έργου

